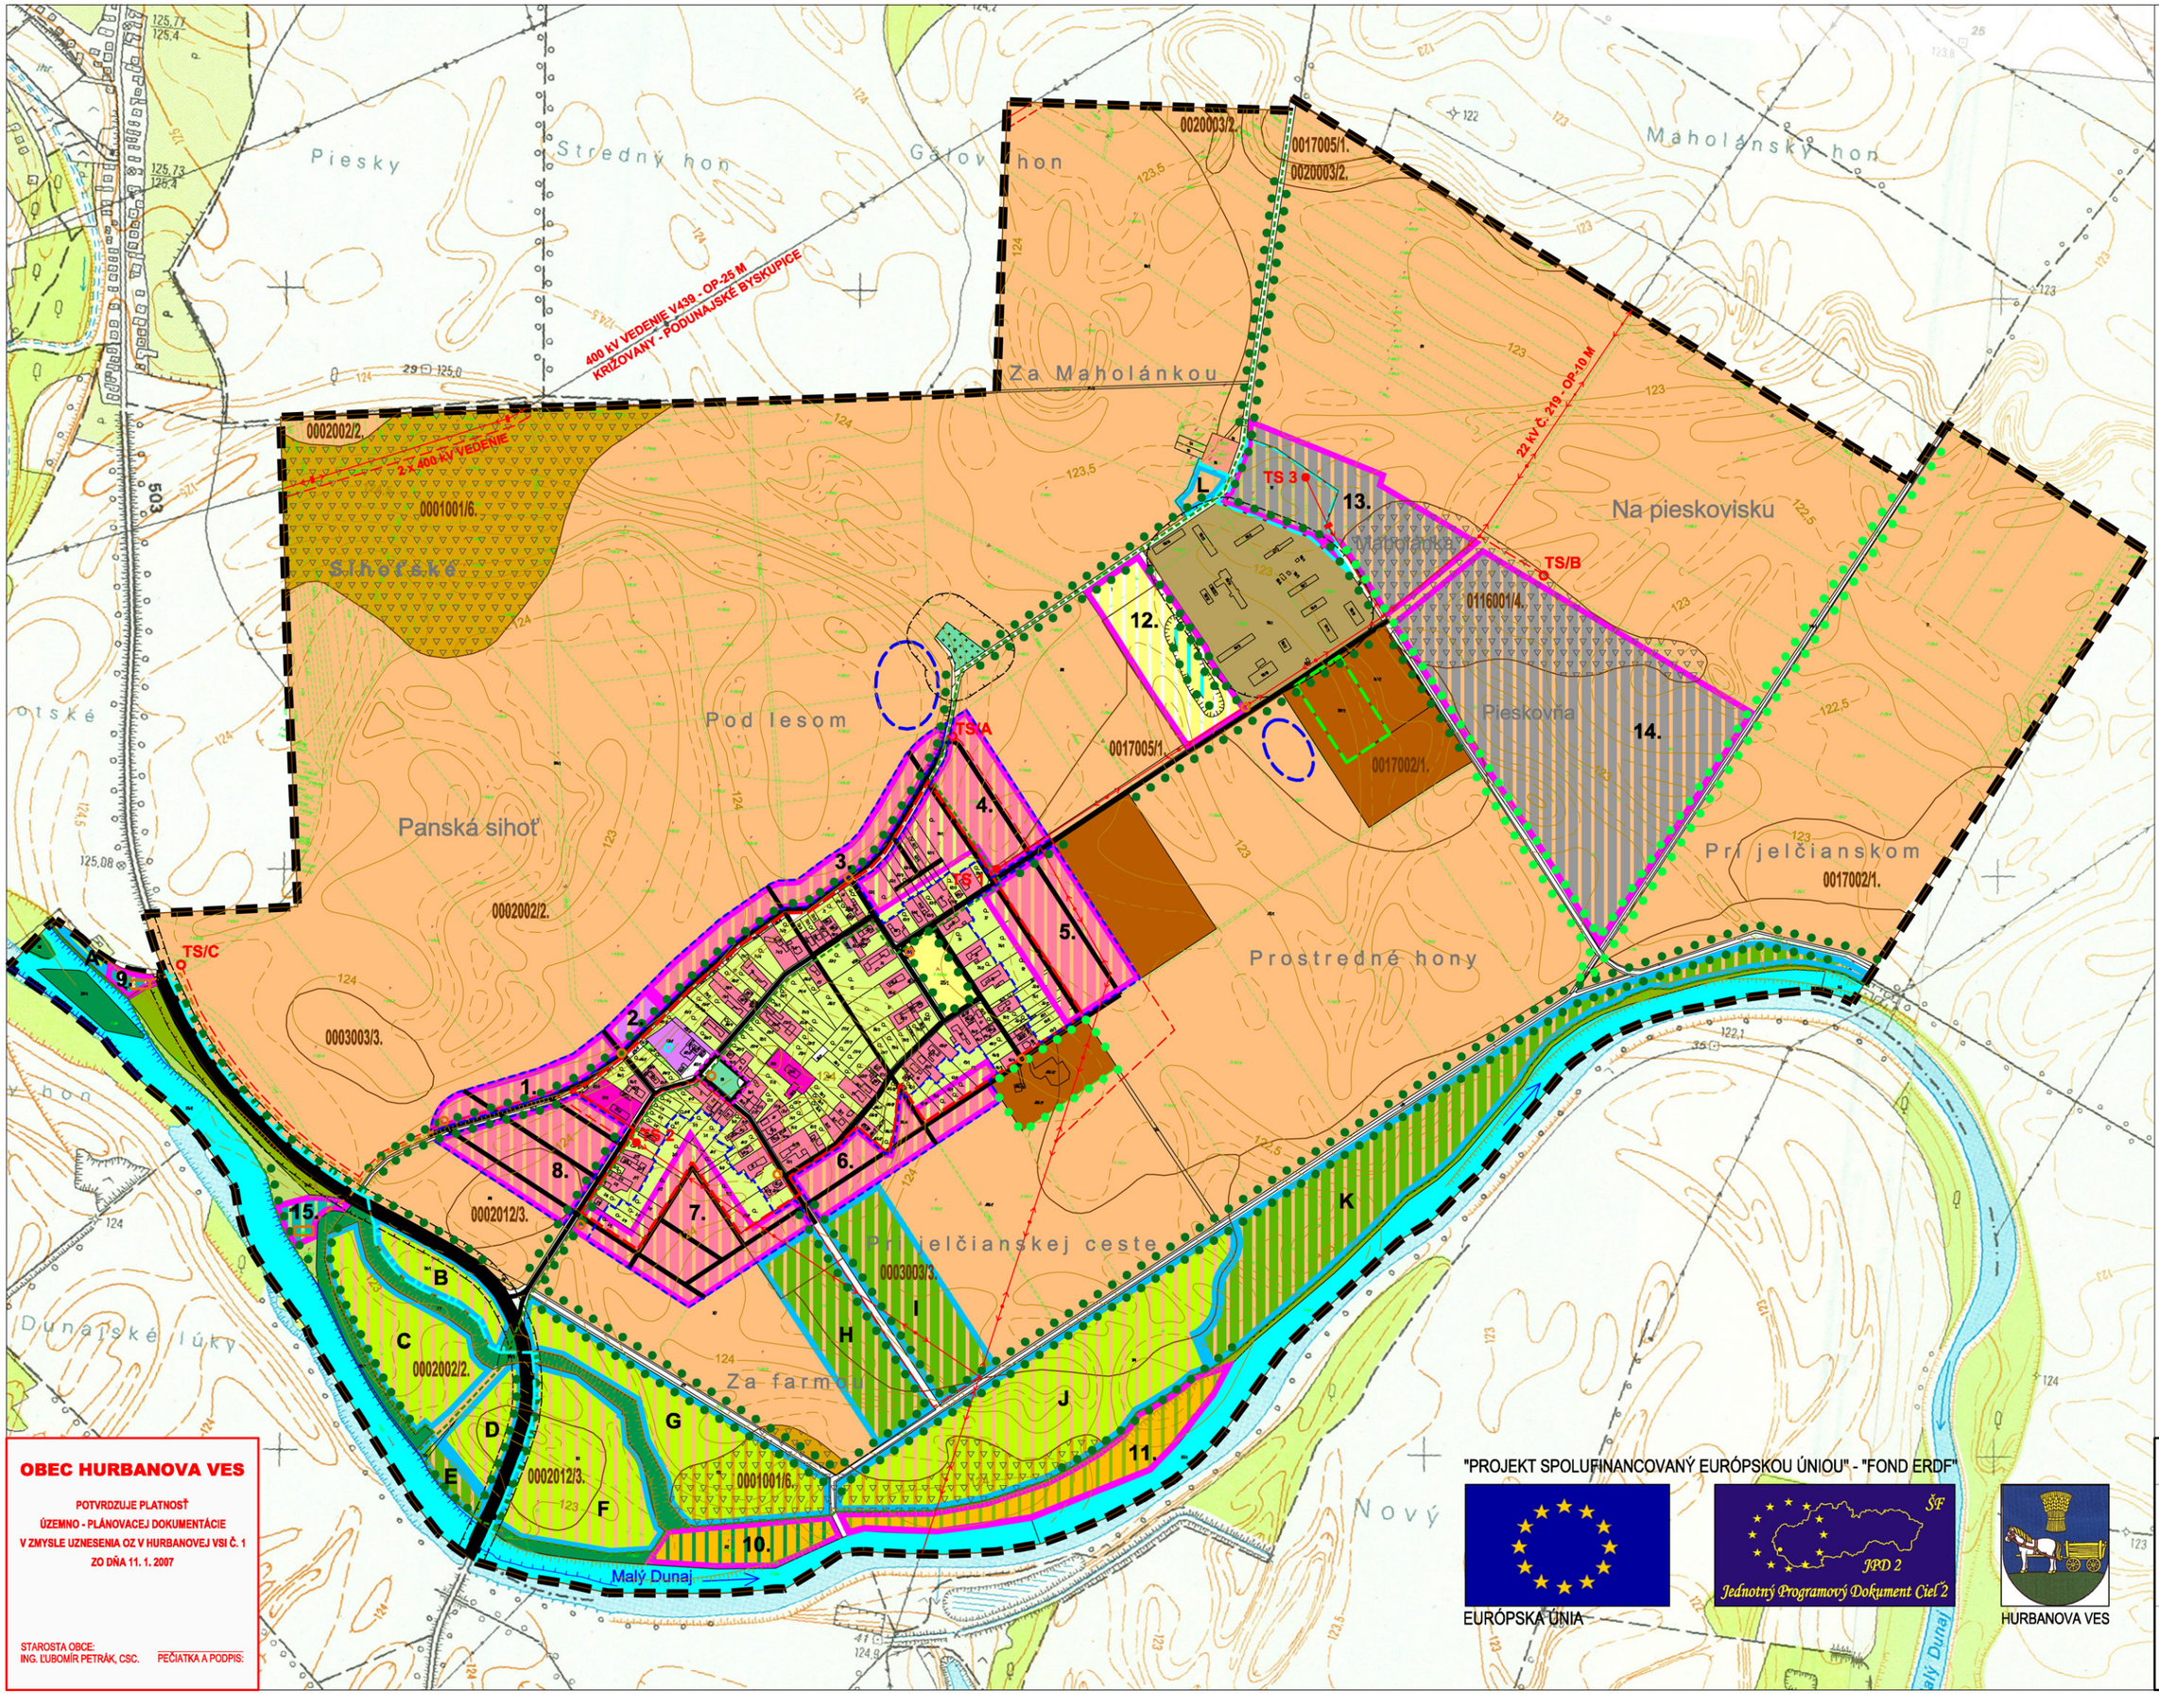

OBEC HURBANOVA VES

POTVRDZUJE PLATNOSŤ
ÚZEMNO - PLÁNOVACEJ DOKUMENTÁCIE
V ZMYSLE UZNESENIA OZ V HURBANOVEJ VSI Č. 1
ZO DŇA 11. 1. 2007

STAROSTA OBCE:
ING. ĽUBOMÍR PETRÁK, CSC. PEČIATKA A PODPIS:

LEGENDA

	STAV	NÁVRH
HRANICA KATASTRÁLNEHO ÚZEMIA = HRANICA RIEŠENÉHO ÚZEMIA		
HRANICA ZASTAVANÉHO ÚZEMIA K 1. 1. 1990		
HRANICE A KÓDY BPEJ / SKUPINA KVALITY	0116001/4.	
CHRÁNENÁ VODOHOSPODÁRSKA OBLASŤ ŽITNÝ OSTROV (CHVO) = CELÉ RIEŠENÉ ÚZEMIE		
OCHRANNÉ PÁSMO II. STUPŇA VONKAJŠIA ČASŤ VODÁRENSKÉHO ZDROJA JELKA		
OCHRANNÉ PÁSMA OSTATNÉ		
ZAVLAŽOVANÉ ÚZEMIA (POZRI VÝKRES Č. 4)		
PLOCHY ŤAŽBY ZAKRYTÉ		
PLOCHY PO REKULTIVÁCII HYDINÁRNE		
PLOCHY OHROZENÉ EróZIOU		
DEVASTOVANÉ PLOCHY - NÁVRH NA REKULTIVÁCIU		
KORIDORY CESTNÝCH KOMUNIKÁCIÍ (VRÁTANE EXISTUJÚCICH KOMUNIKÁCIÍ S MOŽNOSŤOU ZMENY VO VYHEADOVOM ŠÍRKOVOM USPORIADANÍ)		
VEDENIA VN, VVN A TRAFOSTANICE		
VODNÝ ZDROJ PITNEJ VODY		
PREČERPÁVACIA STANICA KANALIZÁCIE		
VÝTLAČNÉ POTRUBIE KANALIZÁCIE (MIMO KORIDOROV CESTNÝCH KOMUNIKÁCIÍ)		
BIOLOGICKÁ ČOV		
CYKLISTICKÉ TRASY		
BÝVANIE V RODINNÝCH DOMOCH		
BÝVANIE V BYTOVÝCH DOMOCH		
OBČIANSKA VYBAVENOSŤ		
ŠPORT A REKREÁCIA		
REKREÁCIA V KRAJINE		
VÝROBA A SKLADY		
POĽNOHOSPODÁRSKY DVOR SO ŽIVOČÍŠNOU VÝROBOU		
POĽNOHOSPODÁRSKA USADLOSŤ		
POĽNÉ HNOJISKO		
TECHNICKÁ VYBAVENOSŤ		
OSTATNÉ ZASTAVANÉ PLOCHY (BEZ FUNKČNÉHO VYUŽITIA)		
VODNÉ TOKY A PLOCHY		
ZÁHRADY A ROLE PRI RODINNÝCH DOMOCH		
VEREJNÁ ZELEŇ		
CINTORÍN		
LESY HOSPODÁRSKE		
NELESNÁ DREVINOVÁ VEGETÁCIA		
TRVALÉ TRÁVNE PORASTY		
LÍNIOVÁ ZELEŇ		
ORNÁ PODA 4 NAJLEPŠÍCH BPEJ		
ORNÁ PODA OSTATNÁ		
OSTATNÉ PLOCHY		
ROZVOJOVÉ PLOCHY URČENÉ NA NOVÚ VÝSTAVBU A ICH OZNAČENIE		1
ROZVOJOVÉ PLOCHY BEZ PREDPOKLADU LOKALIZÁCIE VÝSTAVBY A ICH OZNAČENIE		A
VYMEDZENIE PLÔCH S ODPORÚČANÍM SPRACOVANIA URBANISTICKEJ ŠTÚDIE		

ZÁVÄZNÁ ČASŤ RIEŠENIA JE SPRACOVANÁ VO VÝKRESE Č. 7, KTORÝ JE SAMOSTATNOU PRÍLOHOU VÝKRESU Č. 2

VYSVETLIVKY:

STAV = EXISTUJÚCI STAV + PROJEKTOVANÝ STAV

"PROJEKT SPOLUFINANCOVANÝ EURÓPSKOU ÚNIOU" - "FOND ERDF"

EURÓPSKA ÚNIA

ŠF
JPD 2
Jednotný Programový Dokument Cieľ 2

HURBANOVA VES

KOMPLEXNÝ VÝKRES PRIESTOROVÉHO USPORIADANIA A FUNKČNÉHO VYUŽÍVANIA ÚZEMIA

ÚZEMNÝ PLÁN OBCE
HURBANOVA VES
ČISTOPIS

OBSTARÁVATEĽ: OBEC HURBANOVA VES
SPRACOVATEĽ: ÚPn s.r.o.
DÁTUM SPRACOVANIA: 2007

0 100m
MIERKA 1 : 5000

2